



MIETRÜCKLÄUFER

KiTa-Containeranlage

- Vier-Gruppen-KiTa | 545,5 m²
- Flexible Anpassungen möglich
- Sehr guter Zustand
- Kurzfristig ab März 2025 verfügbar
- Schlüsselfertige Gesamtbauleistung

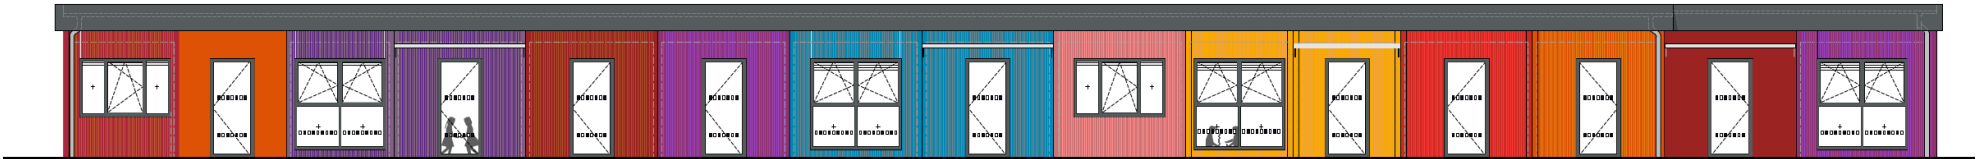

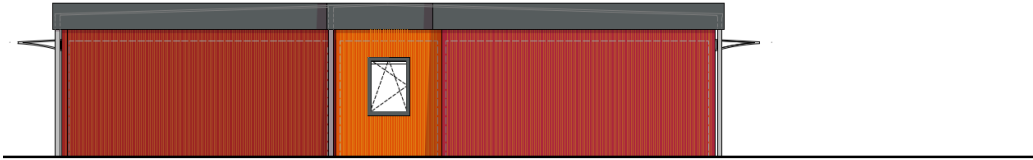

Angebotsumfang

Eingeschossiges Gebäude bestehend aus

20 Modulen ca. 6058 x 2990 x 3110 mm

7 Modulen ca. 6058 x 2438 x 3110 mm


4 Modulen ca. 5995 x 2438 x 3110 mm


2 Modulen ca. 4886 x 2438 x 3110 mm

- Abmessungen: 42,2/34,9 m x 14,5 m
- Außenhöhe ca. 3,55 m
- Brutto-Grundfläche: 545,5 m²

Ausführung


- 4 Gruppen: jeweils 1 Spielraum, 1 Ruheraum, WC Kinder, WC-Personal, Küche und Spielflur
- Außenverkleidung aus verzinktem Profilblech, Farbe unterschiedlich: RAL 3027, RAL 2009, RAL 3001, RAL 4006, RAL 1003, RAL 3014, RAL 3028, RAL 4001, RAL 5012
- Isolierung für Aufstellung bis 60 Monate, 180/140/140 mm Mineralwolle
- Innenverkleidung EI30, Akustik-Abhangdecke
- Bodenbelag Linoleum, Bodenfliesen im Sanitärbereich
- Aluminiumausgangstür

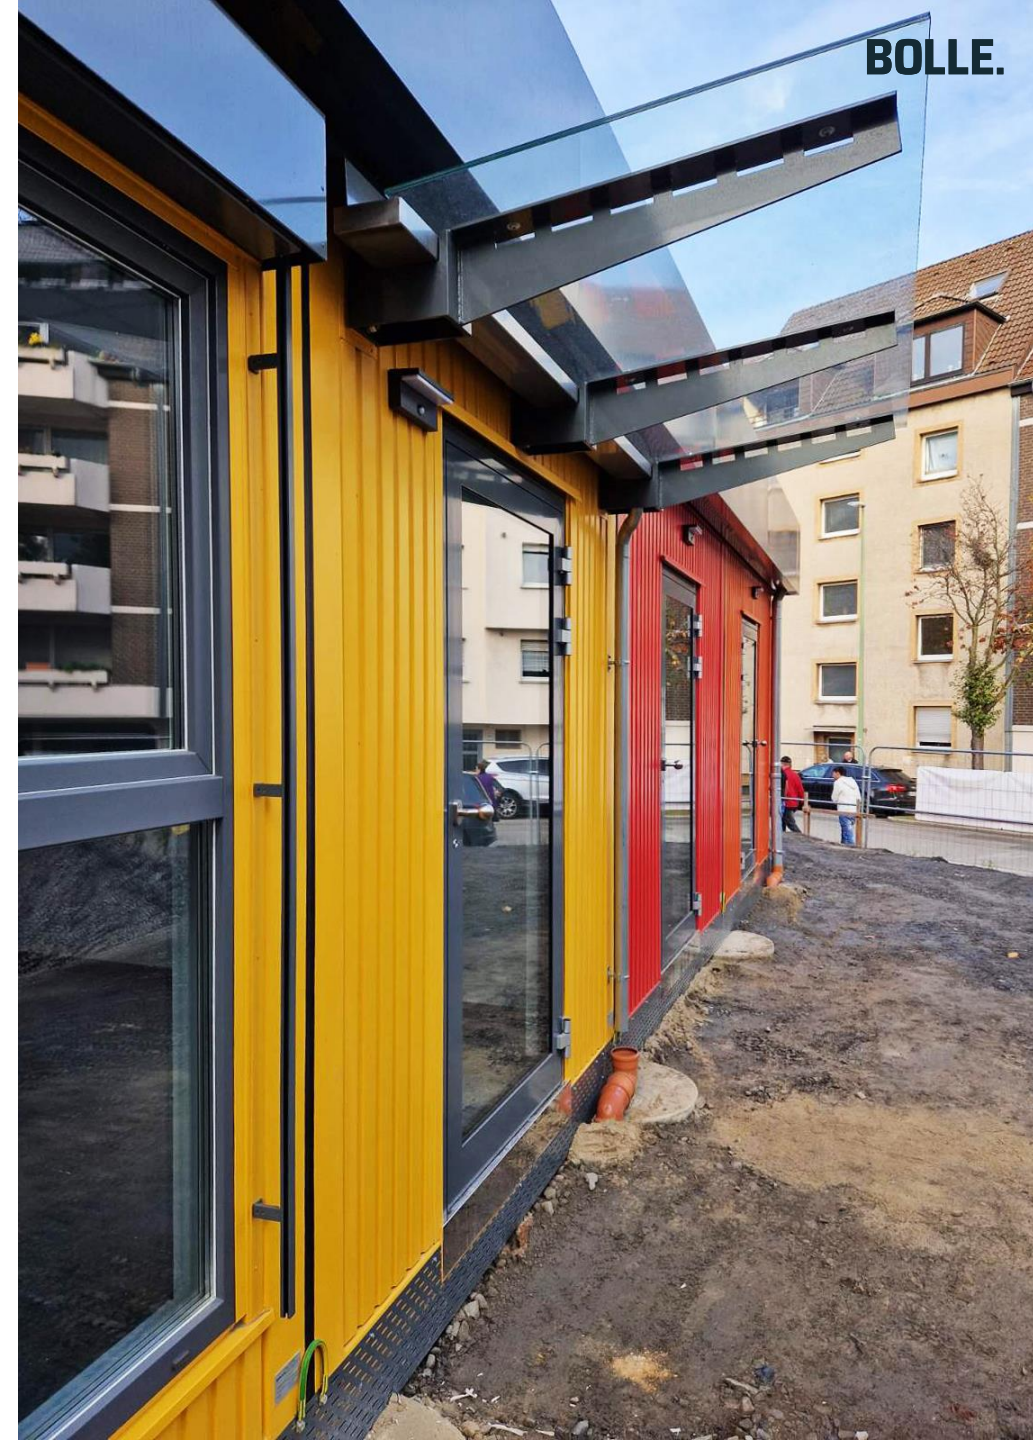

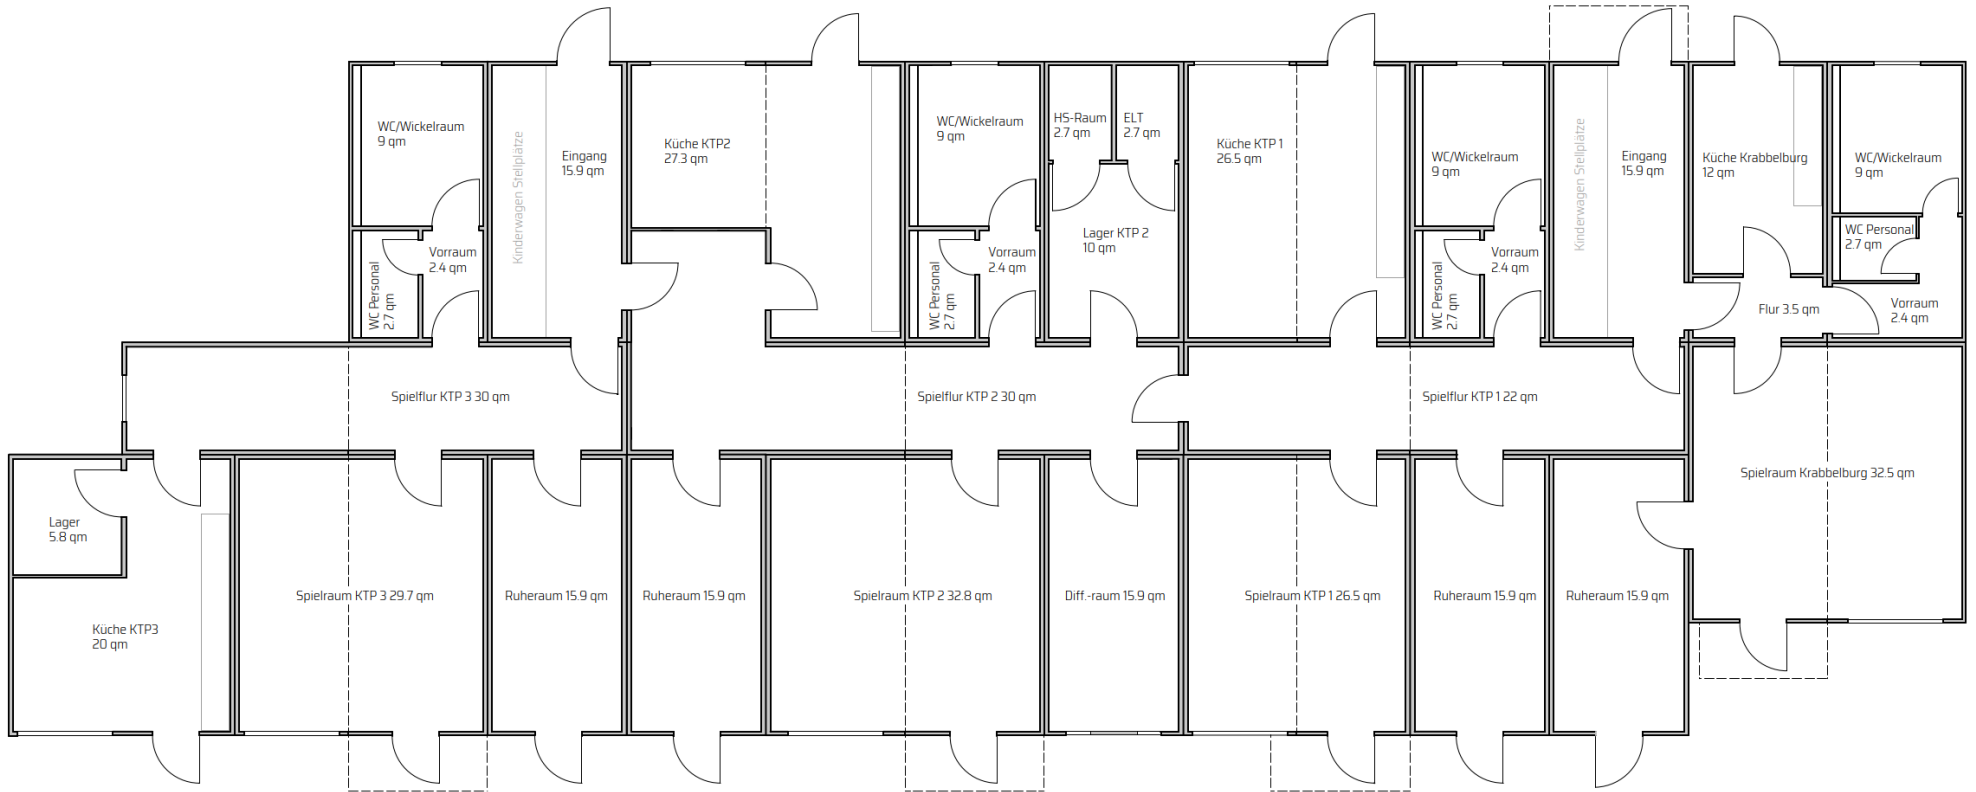

Ausführung

- Zentrale Elektroinstallation
- LED-Beleuchtung
- Niedrigtemperatur-Heizkörper
- Rettungswegbeleuchtung
- Außenbeleuchtung
- Fingerklemmschutz
- Küchenzeile
- Wickelkommode

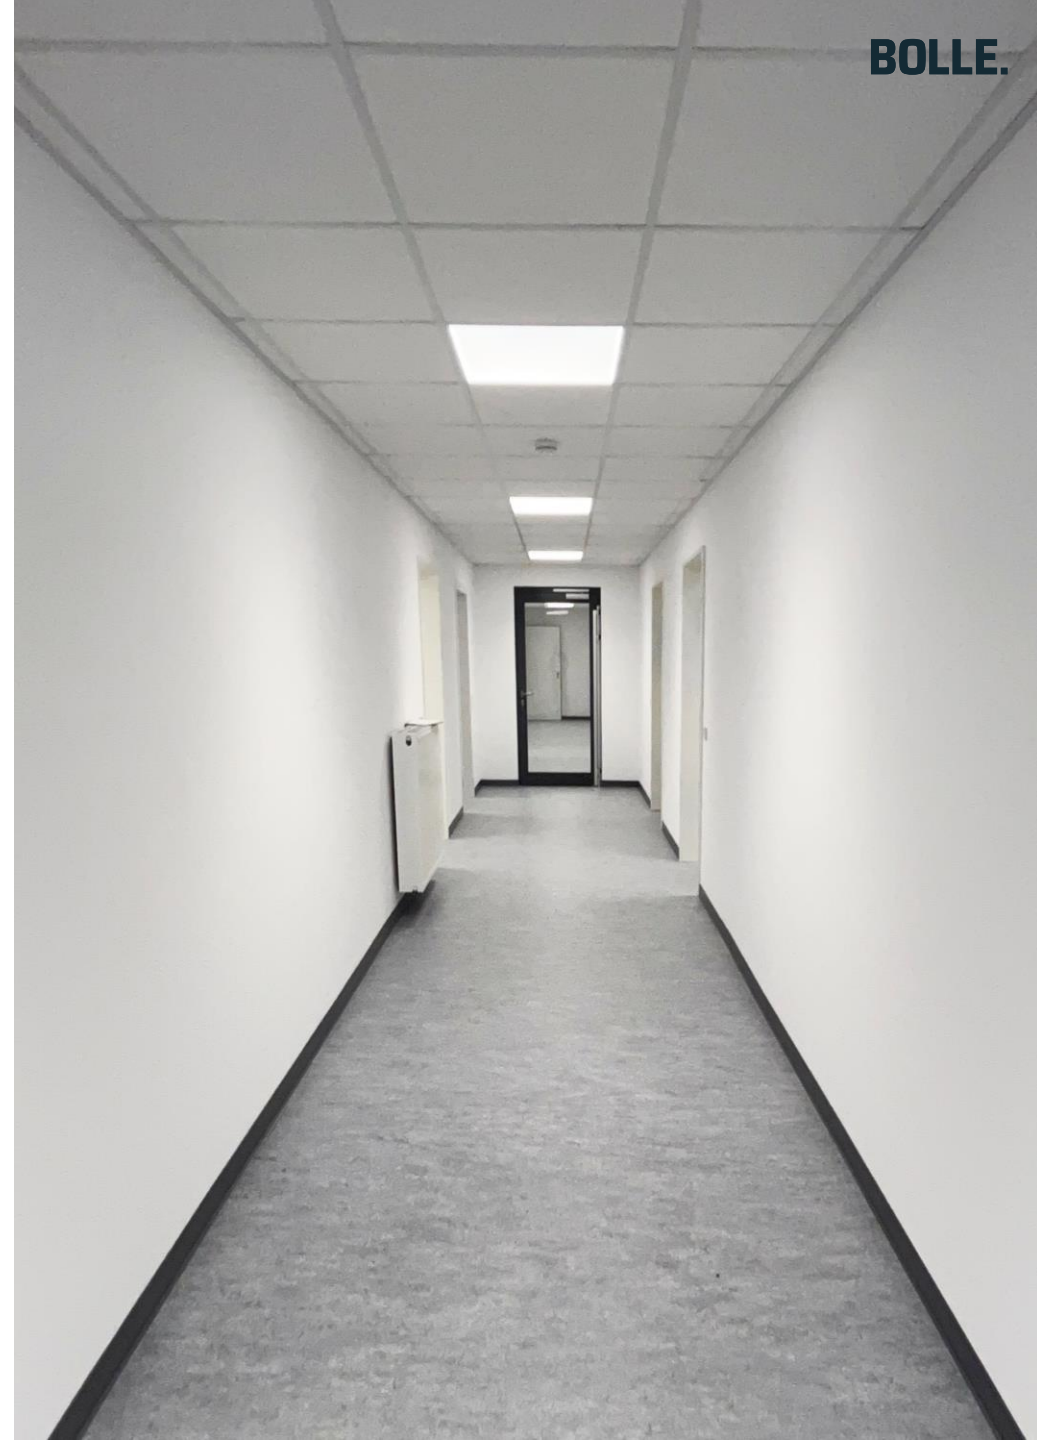



Ausführung

- 4 St. Baby Tiefspül-WC, Sitzhöhe 260mm
- 4 St. Kinder-Waschbecken
- 4 St. Gehängte WC-Porzellan, Personal
- 4 St. Porzellan-Waschbecken, Personal
- 4 St. Küchenzeilen

Ansprechpartner

Elmar Benter

Vertriebsleiter (öffentliche Auftraggeber)

+49 (0) 2504 9316-114

e.benter@bolle.net

Mehr über BOLLE: bolle.net

